

ZESTAWIENIE POMIESZCZEŃ - CZĘŚĆ


Lp.	Pomieszczenie	pow. m²
1	RTG	33
2	Ciemnia	6
3	WC nps	3
4	Przebiernia	2
5	Sanitariat personelu	2
6	Relestracja	4
7	Pokój socjalny	6
8	Gabinet zabiegowy	23
9	Intensywny nadzór kardiologiczny	36
10	Sanitariat nps	5
11	Słuz	7
12	Skład porządkowy	2
13	Przygotowanie leków	8
14	Punkt pielęgniarstwa	6
15	Sala chorych	21
16	Sala chorych	13
17	Sala chorych	13
18	Sala chorych	28
19	Sala chorych	14
20	Sala chorych	25
21	Komunikacja	94
22	Sala chorych	27
23	Gabinet zabiegowy	17
24	Sanitariat męski	11
25	Brudownik	9
26	WC damskie	3
27	Sanitariat damski	10
28	Sanitariat personelu	9
29	Sanitariat	4
30	Pokój lekarski	17
31	Pokój pielęgniarstwa	12
SUMA		470

ZESTAWIENIE POMIESZCZEŃ - CZĘŚĆ ADAPTOWANA (DAWNA)

Lp.	Pomieszczenie	pow. m²
32	Klatka schodowa	26
33	Sanitariat	3
34	Sala chorych	33
35	Sala chorych	35
36	Sanitariat	4
37	Punkt pielęgniarstwa	4
38	Przygotowanie leków	4
39	Sala chorych	24
40	Sanitariat	4
41	Sanitariat	5
42	Sala chorych	35
43	Sanitariat personelu	7
44	Świecica	24
45	Magazyn	18
46	Magazyn	8
47	Brudownik	6
48	Magazyn	10
49	Magazyn	11
50	Kuchnia oddziałowa	9
51	Komunikacja	63
52	WC odwiedzających	5
SUMA		338

RAZEM	808
-------	-----

LICZBA ŁÓŻEK	
CZĘŚĆ ISTNIEJĄCA	20
CZĘŚĆ ADAPTOWANA	15
W SUMIE	35

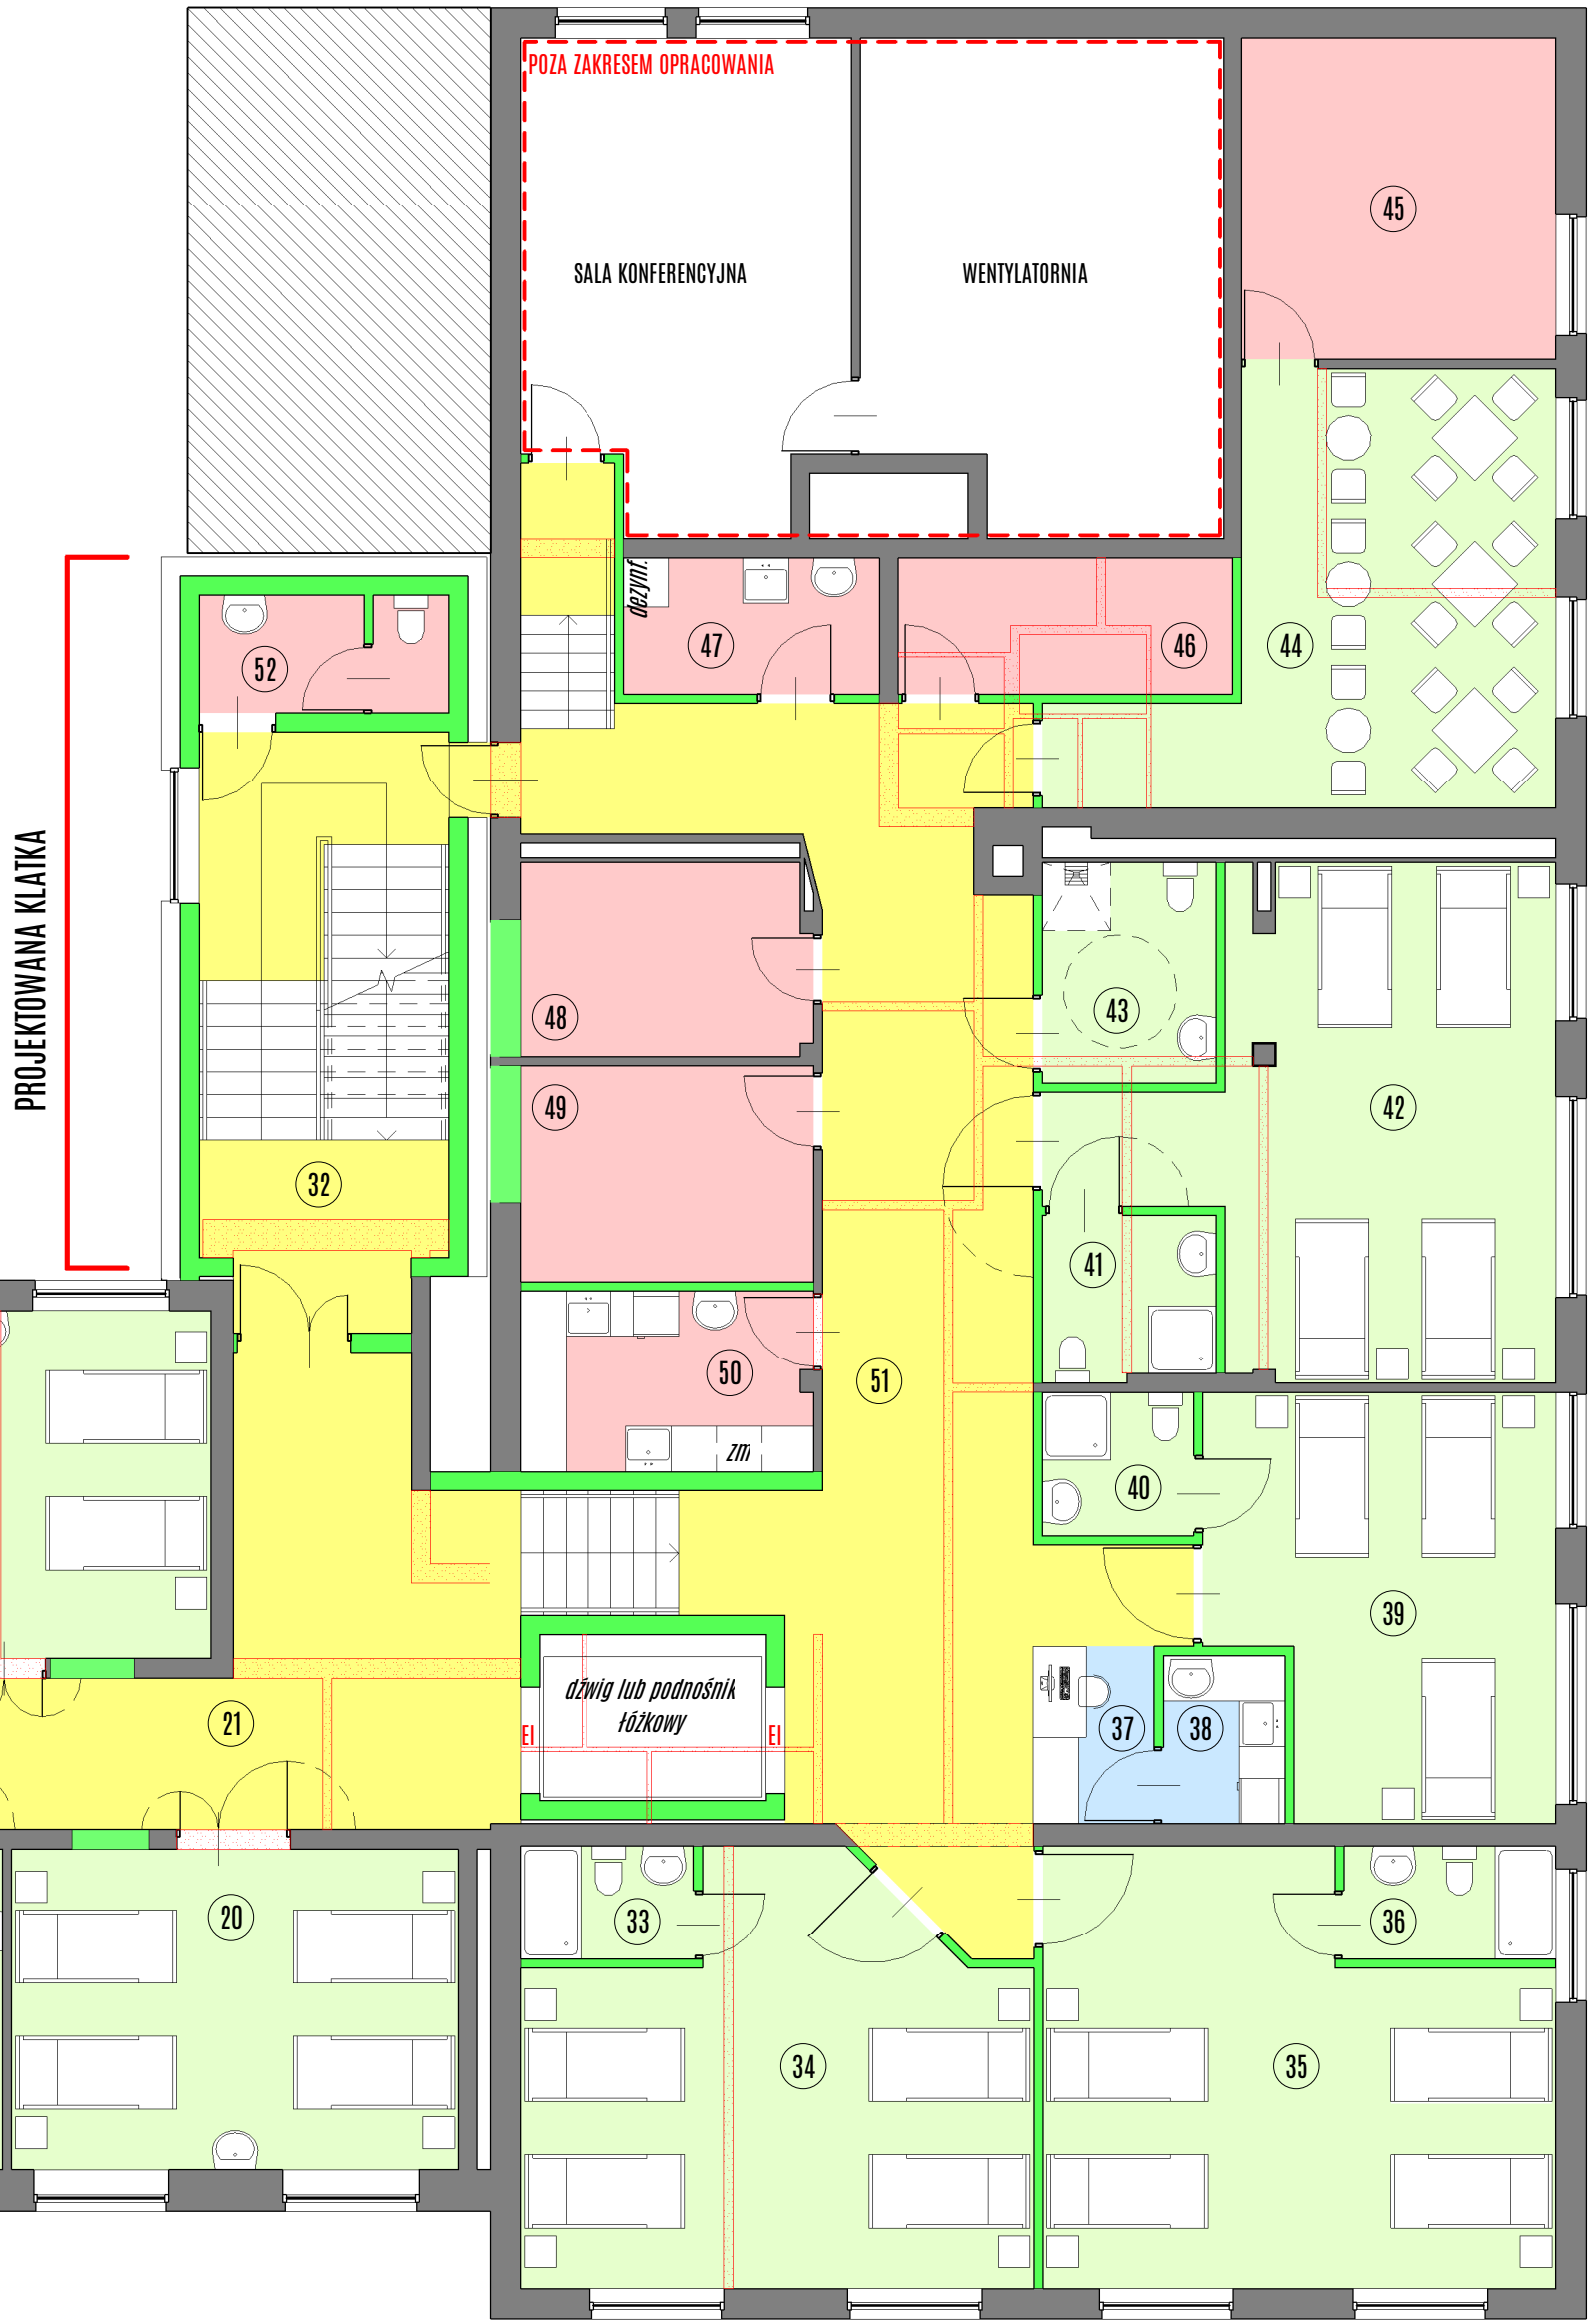

LEGENDA:

- ściany istniejące
- ściany projektowane
- ściany wyburzane
- strefa pacjentów
- strefa medyczna
- strefa pomocnicza
- komunikacja

Uzgodnienie rzeczoznawcy do spraw zabezpieczeń przeciwpożarowych:

Uzgodnienie rzeczoznawcy do spraw sanitarnohigienicznych:

Inwestor uzgadnia koncepcję architektoniczną dnia 12 maja 2017 r.

- UWAGI:
- INTEGRALNĄ CZĘŚCIĄ PROJEKTU BUDOWLANEGO JEST OPIS.
 - WSZYSTKIE ROZWIĄZANIA UJĘTE W CZĘŚCI OPISOWEJ, A NIEPOKAZANE NA RYSUNKACH ORAZ NA ODWROT, WINNY BYĆ TRAKTOWANE JAKO UJĘTE W PROJEKcie.
 - WSZYSTKIE WYBURZENIA I POSZERZENIA OTWORÓW SPRAWDZIĆ Z INWENTARYZACJĄ.
 - PROJEKT PODLEGA OCHRONIE PRAWA AUTORSKIEGO.

TEMAT: Aktualizacja wybranych elementów Programu Funkcjonalno-Użytkowego (PFU) Szpitala Powiatowego im. dr A. Gacy i dr J. Łaskiego NZOZ w Węgrowie opracowanego w 2010 r. przez Biuro Usług Inwestycyjnych PROJEKT w Bydgoszczy.

Konsepca architektoniczna z ogólną charakterystyką, opisem przyłączy i wyposażenia budynku w instalacje.

CODZIAL: ODDZIAŁ CHOROÓB WEWNĘTRZNYCH Z PODODDZIAŁEM INTENSYWNEGO NAZDORU KARDIOLOGICZNEGO

INWESTOR: Szpital Powiatowy im. dr A. Gacy i dr J. Łaskiego w Węgrowie ul. Mickiewicza 26 89-410 Węgrow

STADIUM: KONCEPCJA

PROJEKTANT: mgr inż. arch. Krzysztof Kempa

WSPÓŁPRACOWNIA AUTORSKA: mgr inż. arch. Joanna Olejarz

DATA: 12 maja 2017

TYTUŁ RYSUNKU: budynek główny PARTER

SKALA: 1 : 100

AUTORSKA PRACOWNIA PROJEKTOWANIA ARCHITEKTONICZNEGO KRZYSZTOF KEMPA