


Inwestor uzgadnia koncepcję architektoniczną dnia 12 maja 2017 r.

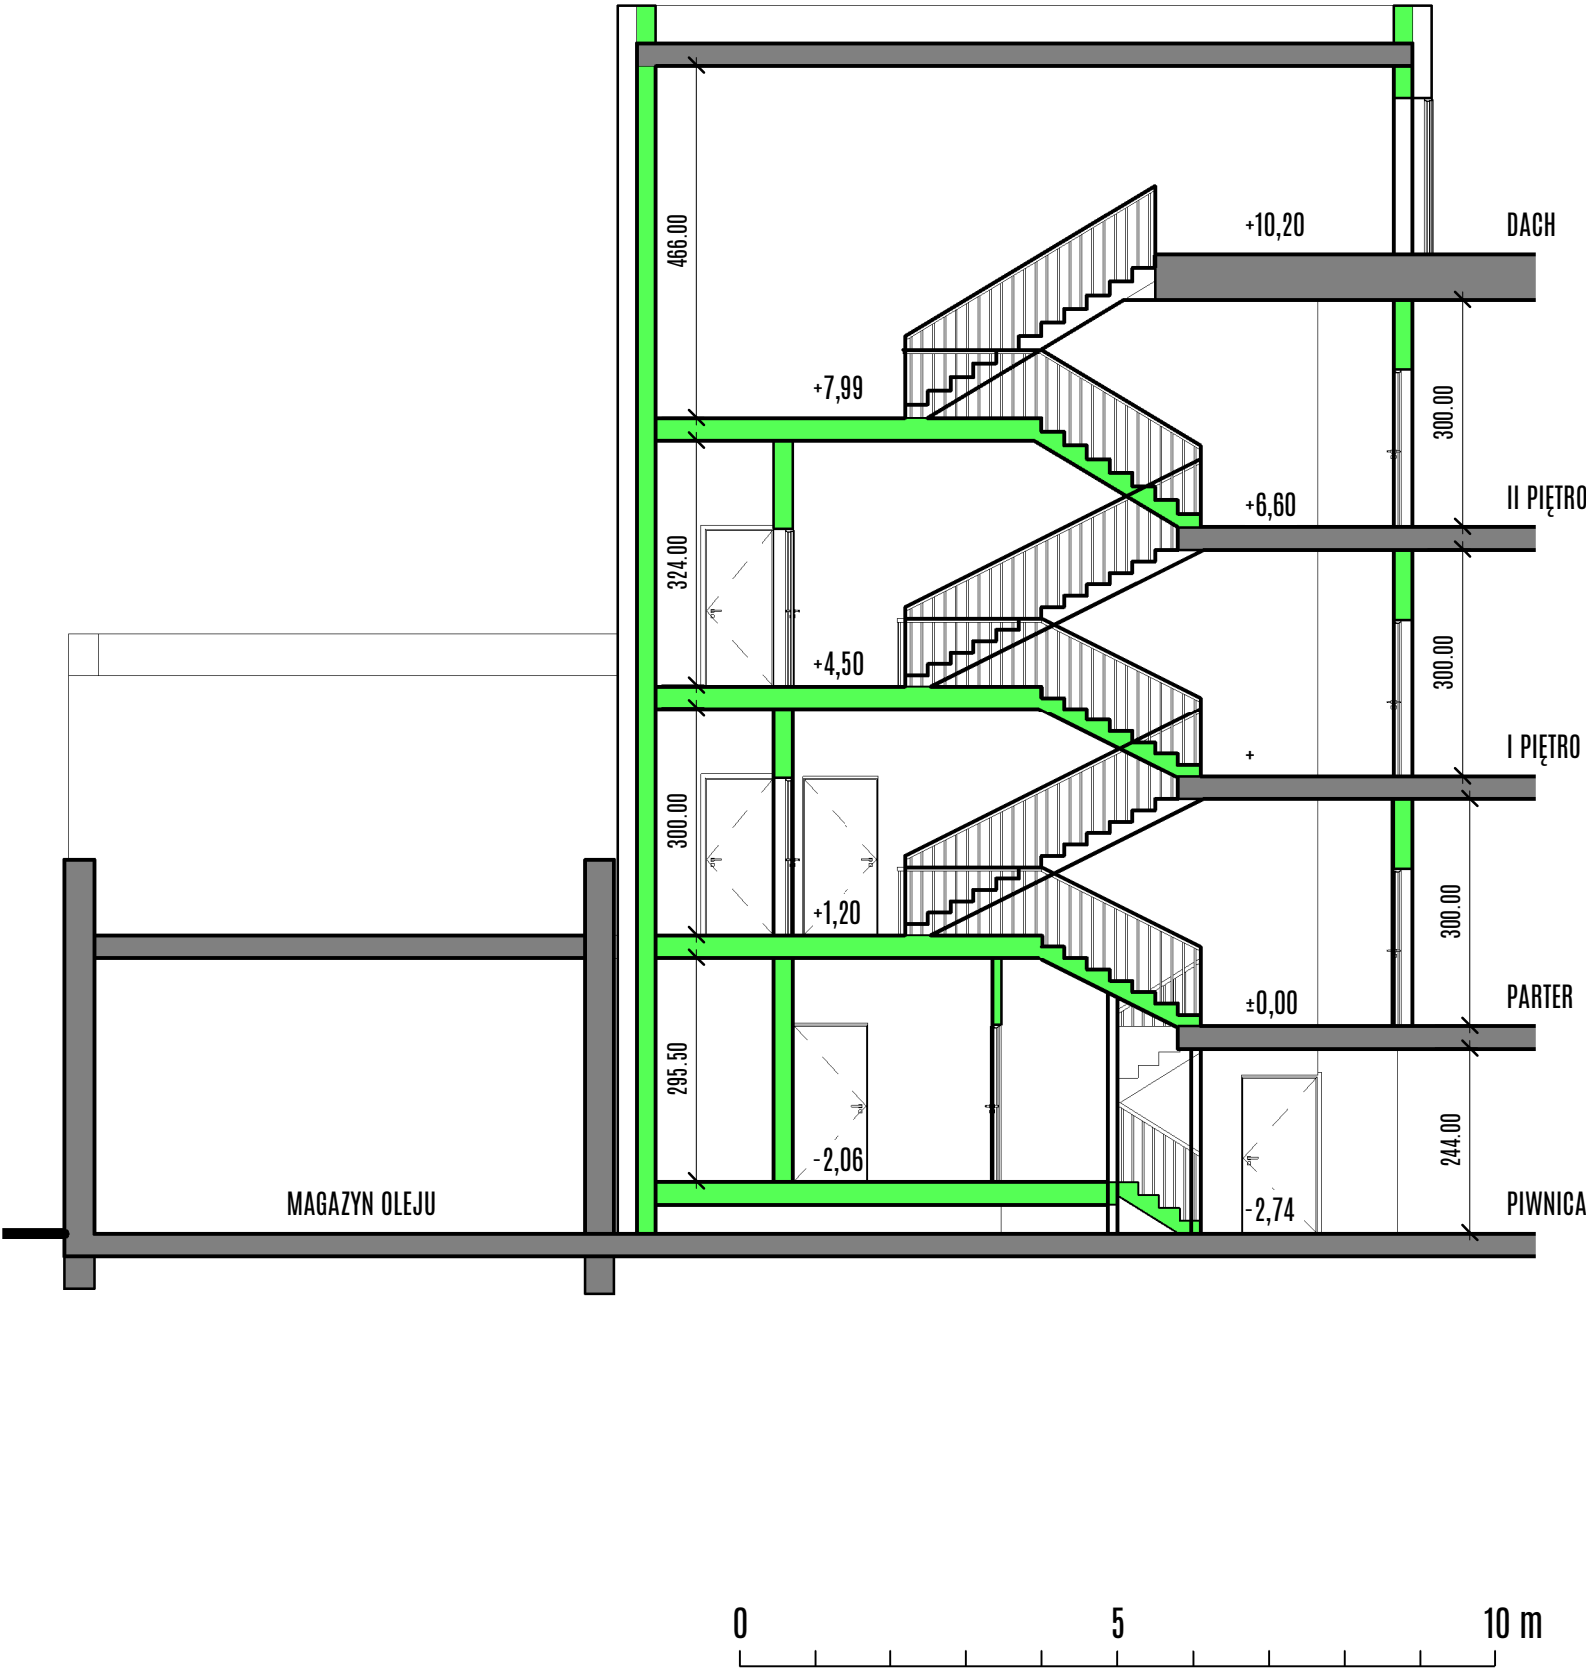

- UWAGI:
1. INTEGRALNĄ CZĘŚCIĄ PROJEKTU BUDOWLANEGO JEST OPIS.
WSZYSTKIE ROZWIĄZANIA UJĘTE W CZĘŚCI OPISOWEJ, A NIEPOKAZANE NA RYSUNKACH ORAZ NA ODWRÓT, WINNY BYĆ TRAKTOWANE JAKO UJĘTE W PROJEKCIE.
 2. WSZELKIE WĄTPLIWOŚCI CO DO ROZWIĄZAŃ PROJEKTOWYCH NALEŻY WYJAŚNIĆ Z PROJEKTANTEM.
 3. PROJEKT PODLEGA OCHRONIE PRAWA AUTORSKIEGO.

TEMAT:
Aktualizacja wybranych elementów Programu Funkcjonalno-Użytkowego (PFU) Szpitala Powiatowego im. dr A. Gacy i dr J. Łaskiego NZOZ w Więcborku opracowanego w 2010 r. przez Biuro Usług Inwestycyjnych PROJEKT w Bydgoszczy.

Koncepcja architektoniczna z ogólną charakterystyką, opisem przyłączy i wyposażenia budynku w instalacje.

ODDZIAŁ:

INWESTOR:
Szpital Powiatowy im. dr A. Gacy i dr J. Łaskiego w Więcborku
ul. Mickiewicza 26
89-410 Więcbork

STADIUM: **KONCEPCJA** BRANŻA: **ARCHITEKTURA**

PROJEKTANT:
mgr inż. arch. Krzysztof Kempa
WBPP-NB-7210/194/81
CZŁONEK IZBY ARCHITEKTÓW - KP - 0031

WSPÓŁPRACA AUTORSKA:
mgr inż. arch. Joanna Olejarz

DATA: 12 maja 2017 NR RYS. 11/25

TYTUŁ RYSUNKU:
budynek główny PRZEKROJ klatka

SKALA:
1 : 100

AUTORSKA PRACOWNIA PROJEKTOWANIA ARCHITEKTONICZNEGO KAPPA KRZYSZTOF KEMPA