



PRZĘKRÓJ I - przez część istniejącą adaptowaną


Inwestor uzgadnia koncepcję architektoniczną dnia 12 maja 2017 r.

 

- UWAGI:
1. INTEGRALNĄ CZĘŚCIĄ PROJEKTU BUDOWLANEGO JEST OPIS. WSZYSTKIE ROZWIĄZANIA UJĘTE W CZĘŚCI OPISOWEJ, A NIEPOKAZANE NA RYSUNKACH ORAZ NA ODWRÓT, WINNY BYĆ TRAKTOWANE JAKO UJĘTE W PROJEKCIE.
 2. WSZELKIE WĄTPLIWOŚCI CO DO ROZWIĄZAŃ PROJEKTOWYCH NALEŻY WYJAŚNIĆ Z PROJEKTANTEM.
 3. PROJEKT PODLEGA OCHRONIE PRAWA AUTORSKIEGO.

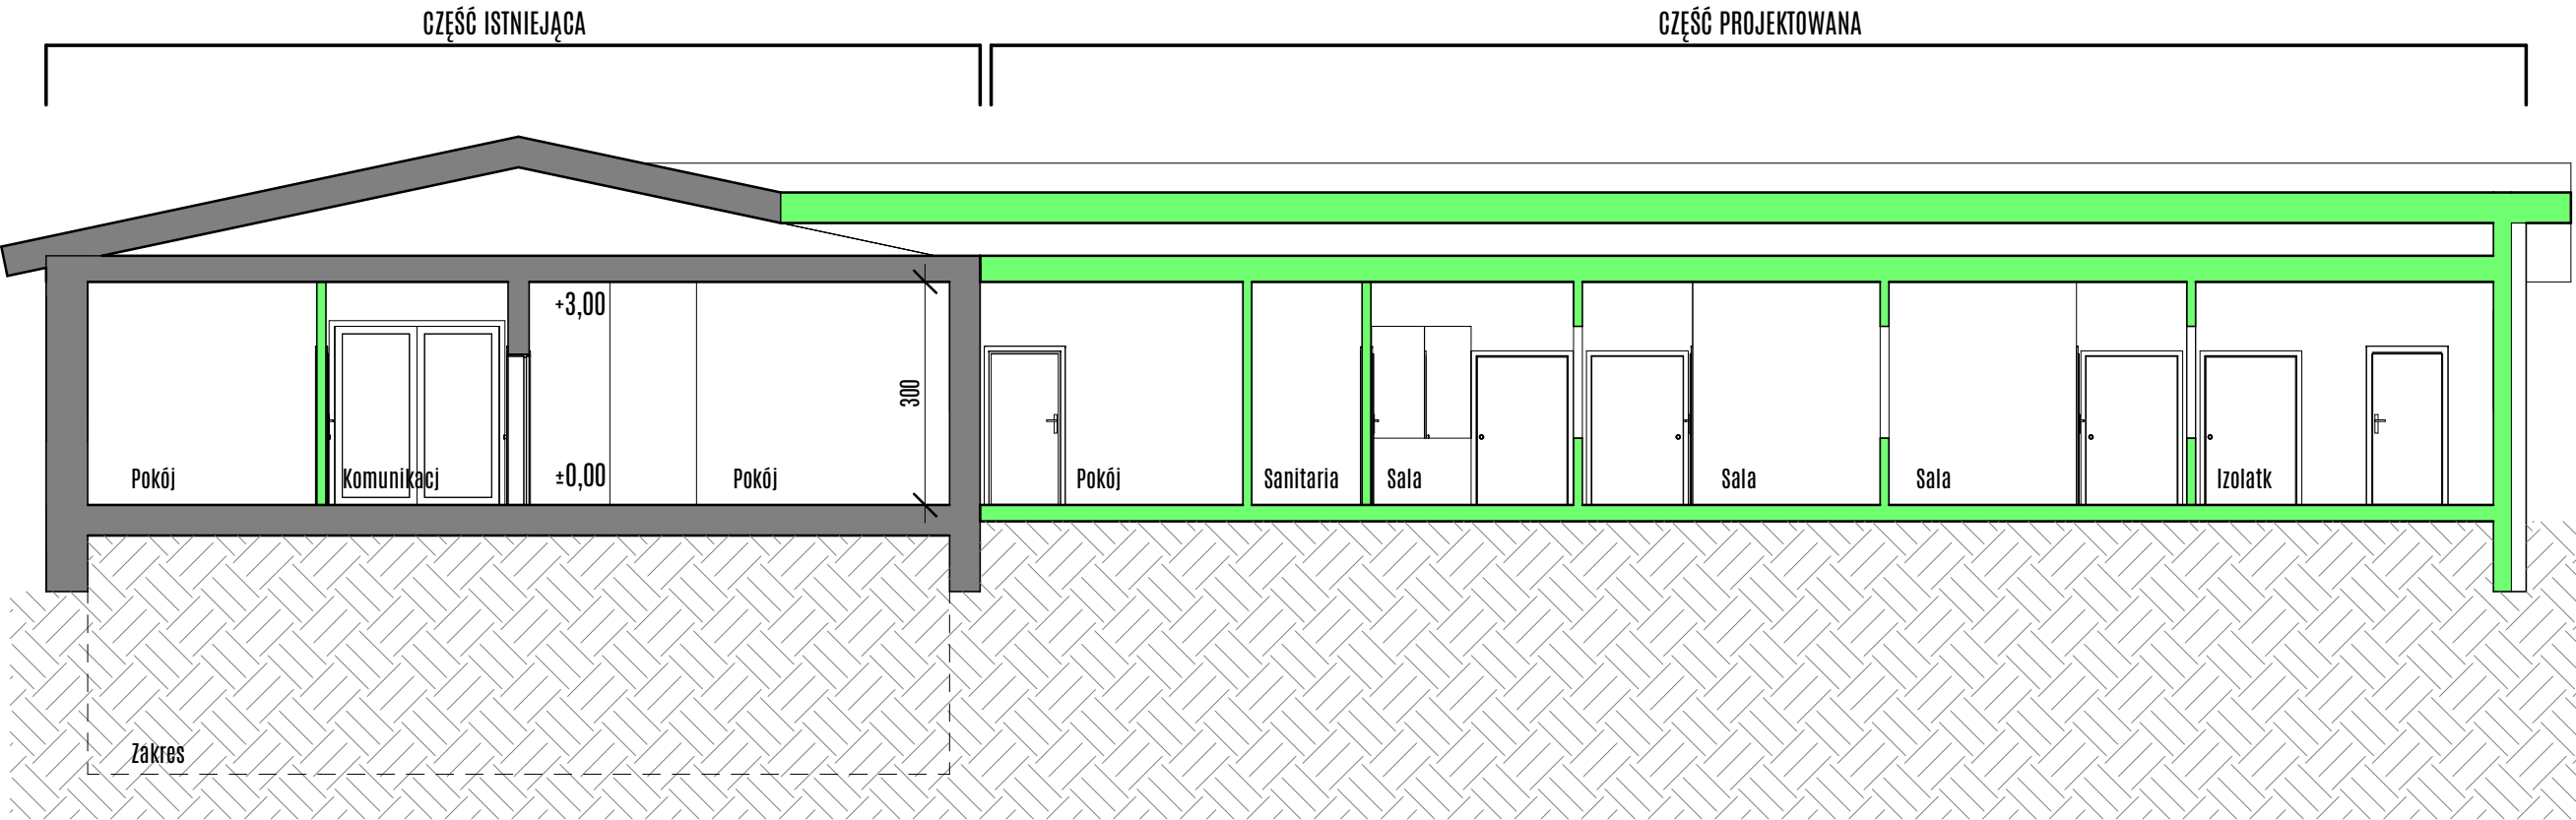

PRZĘKRÓJ II - przez część

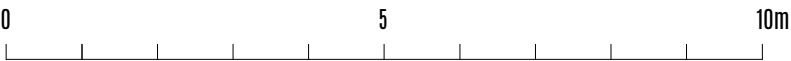

TEMAT:		Aktualizacja wybranych elementów Programu Funkcjonalno-Użytkowego (PFU) Szpitala Powiatowego im. dr A. Gacy i dr J. Łaskiego NZOZ w Więcborku opracowanego w 2010 r. przez Biuro Usług Inwestycyjnych PROJEKT w Bydgoszczy.	
Koncepcja architektoniczna z ogólną charakterystyką, opisem przyłączy i wyposażenia budynku w instalacje.			
ODDZIAŁ:		ODDZIAŁ PEDIATRYCZNY Z PODODDZIAŁEM NIEMOWLĘCYM	
INWESTOR:		Szpital Powiatowy im dr A. Gacy i dr J. Łaskiego w Więcborku ul. Mickiewicza 26 89-410 Więcbork	
STADIUM:	KONCEPCJA	BRANŻA:	ARCHITEKTURA
PROJEKTANT:	mgr inż. arch. Krzysztof Kempa WBPP-NB-7210/194/01 CZŁONEK IZBY ARCHITEKTÓW - KP - 0031	PODPIS:	
WSPÓŁPRACA AUTORSKA:	mgr inż. arch. Joanna Olejarsz	PODPIS:	
DATA:	12 maja 2017	NR RYS.	16/25
TYTUŁ RYSUNKU:	o. pediatryczny PRZĘKROJE		SKALA: 1 : 100