

ZESTAWIENIE POMIESZCZEŃ

Lp.	Pomieszczenie	Pow.
1	Szatnia opiekunów	11
2	Sanitariat opiekunów	11
3	Komunikacja	25
4	Schowek	8
5	Archiwum	23
6	Archiwum	15
7	Archiwum	14
8	Archiwum	2
9	Szatnia personelu	18
10	Archiwum	13
11	Archiwum	10
SUMA		150

LEGENDA:

- STREFA MEDYCZNA
- STREFA PACJENTÓW
- STREFA OPIEKUNÓW
- STREFA POMIESZCZEŃ
- POMOCNICZYCH
- STREFA KOMUNIKACJI
- WYBURZENIA

Inwestor uzgadnia koncepcję architektoniczna dnia 12 maja 2017 r.

- UWAGI:
1. INTEGRALNĄ CZĘŚCIĄ PROJEKTU BUDOWLANEGO JEST OPIS. WSZYSTKIE ROZWIĄZANIA UJĘTE W CZĘŚCI OPISOWEJ, A NIEPOKAZANE NA RYSUNKACH ORAZ NA ODWRÓT, WINNY BYĆ TRAKTOWANE JAKO UJĘTE W PROJEKCIE.

2. WSZELKIE WĄTPLIWOŚCI CO DO ROZWIĄZAŃ PROJEKTOWYCH NALEŻY WYJAŚNIĆ Z PROJEKTANTEM.

3. PROJEKT PODLEGA OCHRONIE PRAWA AUTORSKIEGO.

TEMAT:

Aktualizacja wybranych elementów Programu Funkcjonalno-Użytkowego (PFU) Szpitala Powiatowego im. dr A. Gacy i dr J. Łaskiego NZOZ w Więcborku opracowanego w 2010 r. przez Biuro Usług Inwestycyjnych PROJEKT w Bydgoszczy.

Koncepcja architektoniczna z ogólną charakterystyką, opisem przyłączy i wyposażenia budynku w instalacje.

ODDZIAŁ:

ODDZIAŁ PEDIATRYCZNY Z PODODDZIAŁEM NIEMOWLĘCYM

INWESTOR:

Szpital Powiatowy im dr A. Gacy i dr J. Łaskiego w Więcborku
ul. Mickiewicza 26
89-410 Więcbork

STADIUM:

KONCEPCJA

BRANŻA:
ARCHITEKTURA

PROJEKTANT:

mgr inż. arch. Krzysztof Kempa
WBPP-NB-7210/194/81
CZŁONEK IZBY ARCHITEKTÓW - KP - 0031

PODPIS:

WSPÓŁPRACA AUTORSKA:

mgr inż. arch. Joanna Olejarz

PODPIS:

DATA:


12 maja 2017

NR RYS.
14/25

TYTUŁ RYSUNKU:

o. pediatryczny
PIWNICA

SKALA:
1 : 100

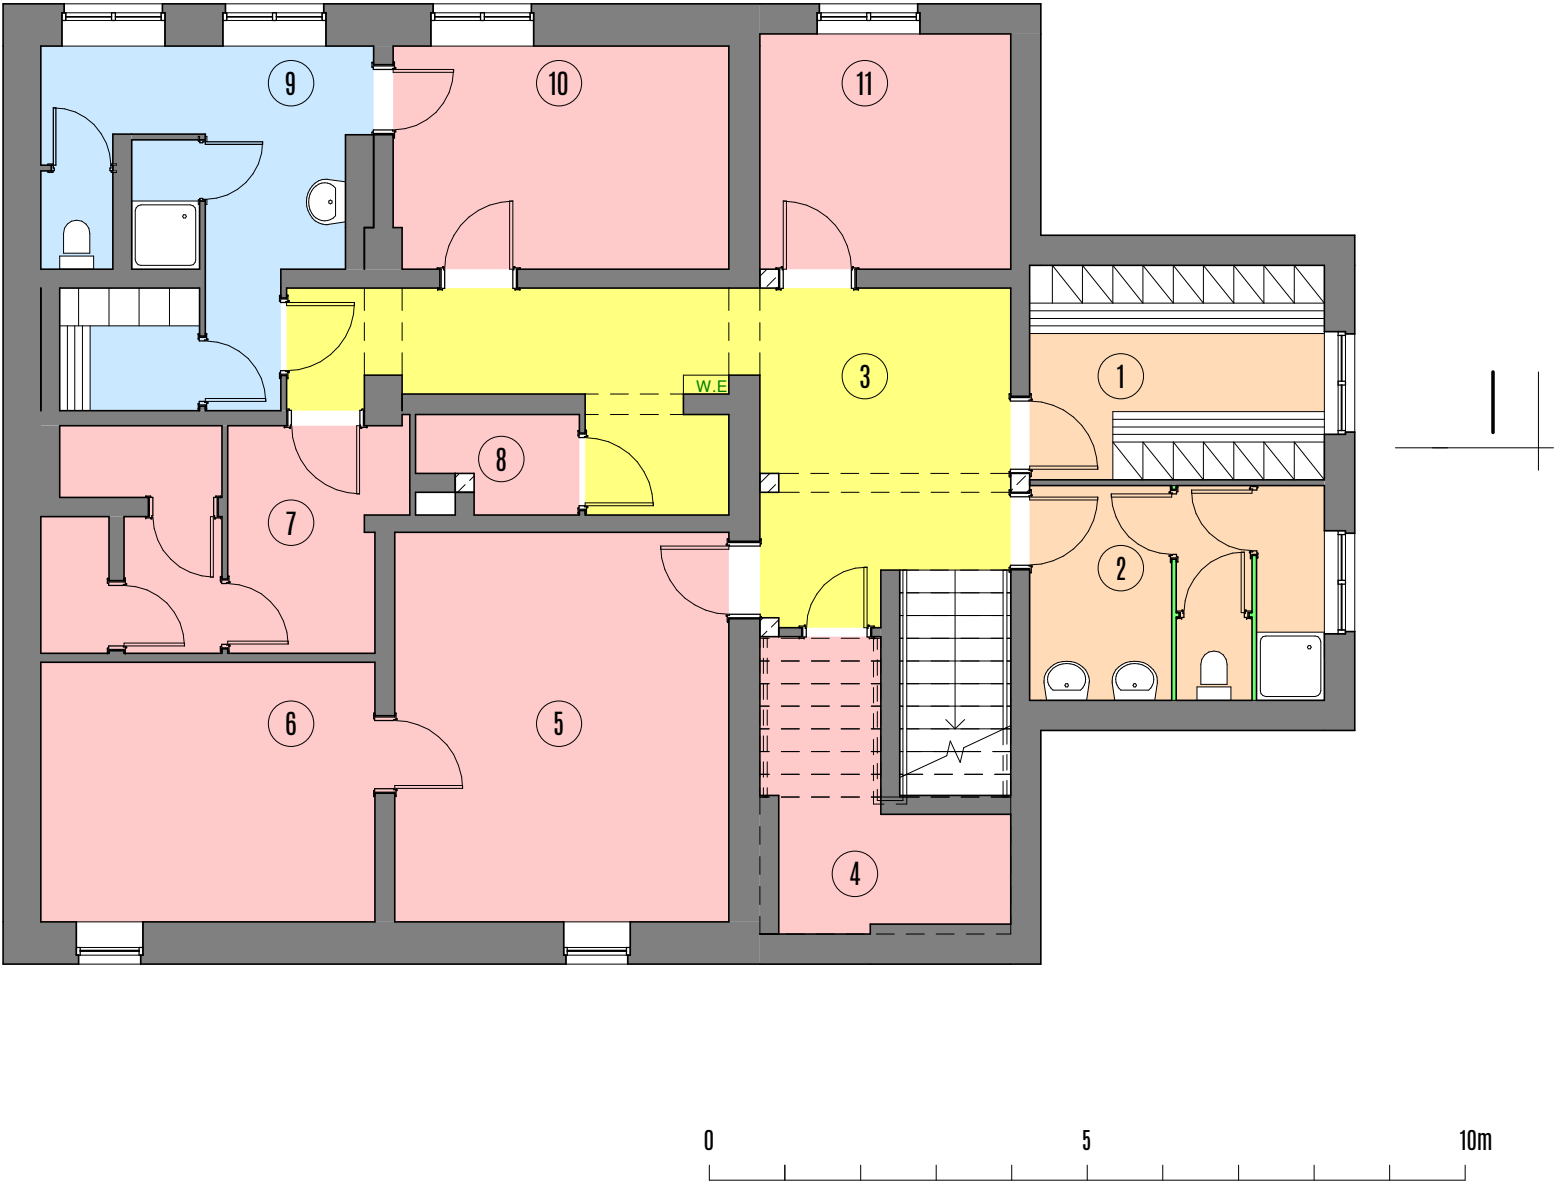

AUTORSKA PRACOWNIA PROJEKTOWANIA ARCHITEKTONICZNEGO KAPPA KRZYSZTOF KEMPA