


dz. nr 142, 690/3, 691/1
obręb: Więcbork 1 [041304_4.0001]
jed. ewid.: Więcbork [041304_4]
pow. sępoleński
woj. kujawsko-pomorskie

Mapa sytuacyjno-wysokościowa
Skala 1:500, Nr ark. m. 344.314.091.2, 344.314.091.4

Mapa z inwentaryzacji geodezyjnej kanalizacji deszczowej

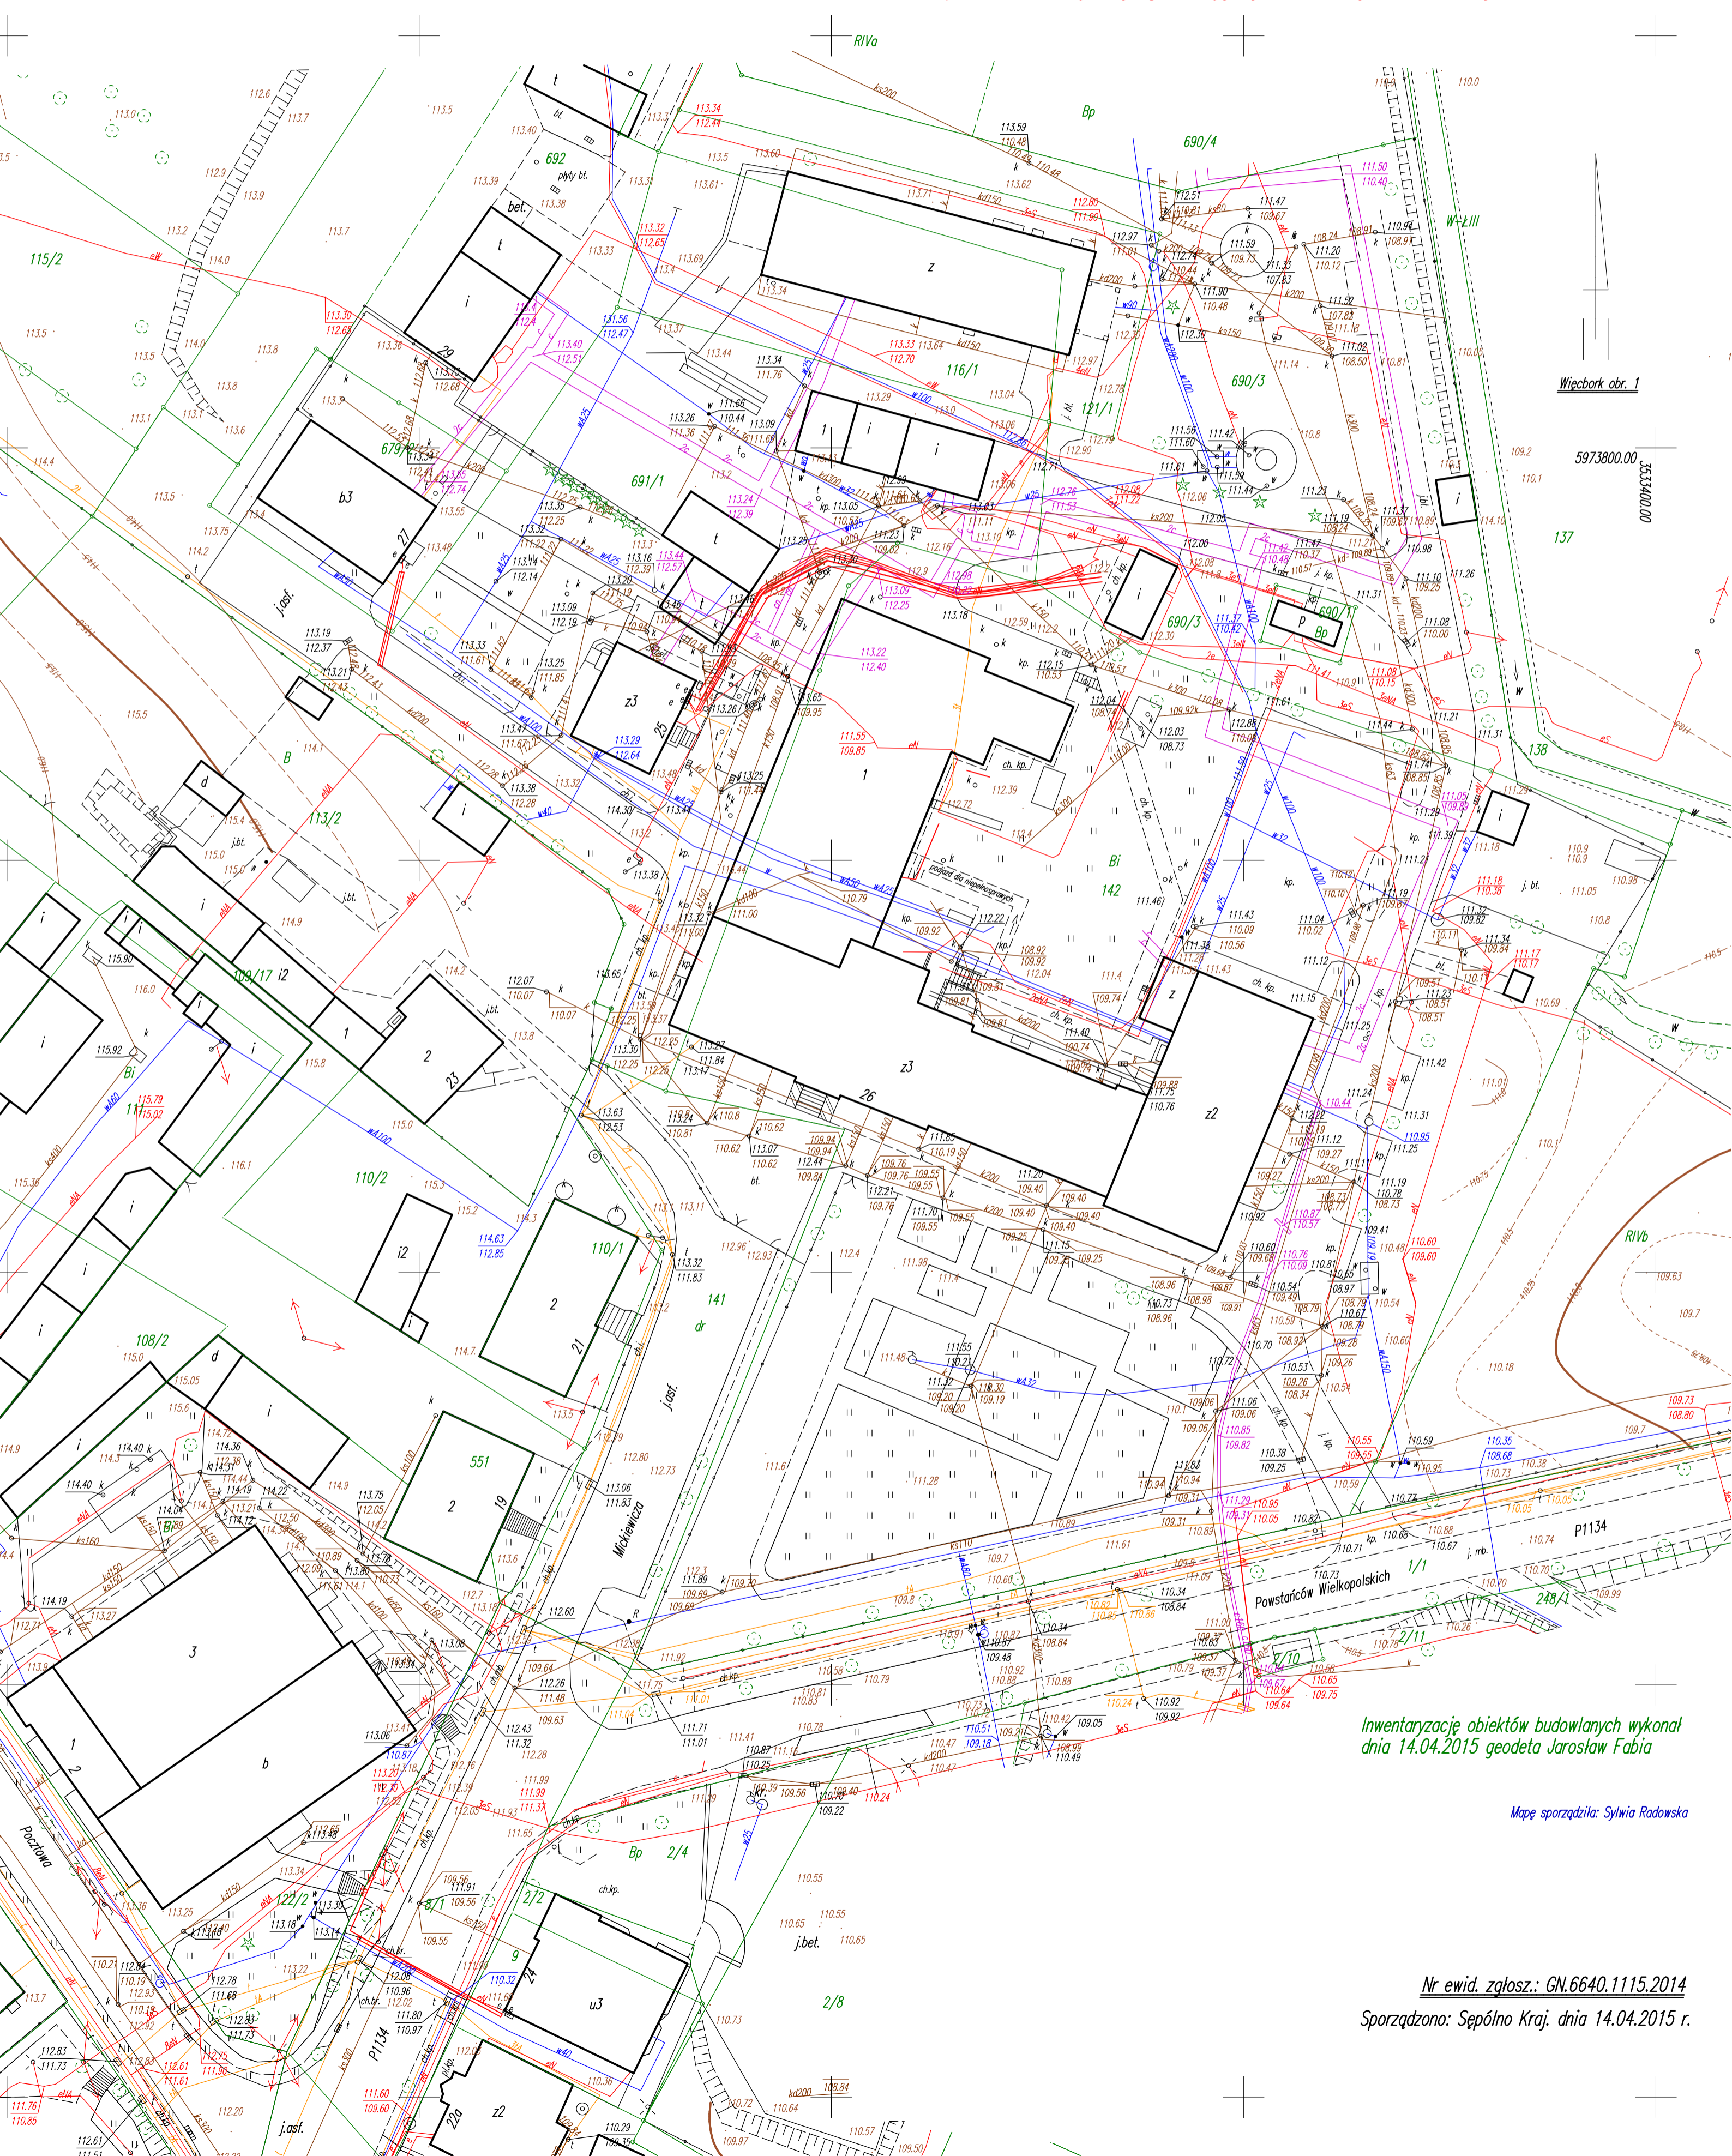

Więcbork obr. 1

5973800.00

137

138

RIVb

P1134

248/1

Inwentaryzacje obiektów budowlanych wykonana
dnia 14.04.2015 geodeta Jarosław Fabia

Mapę sporządziła: Sylwia Radowska

Nr ewid. zgłosz.: GN.6640.1115.2014
Sporządzono: Sępólno Kraj, dnia 14.04.2015 r.